
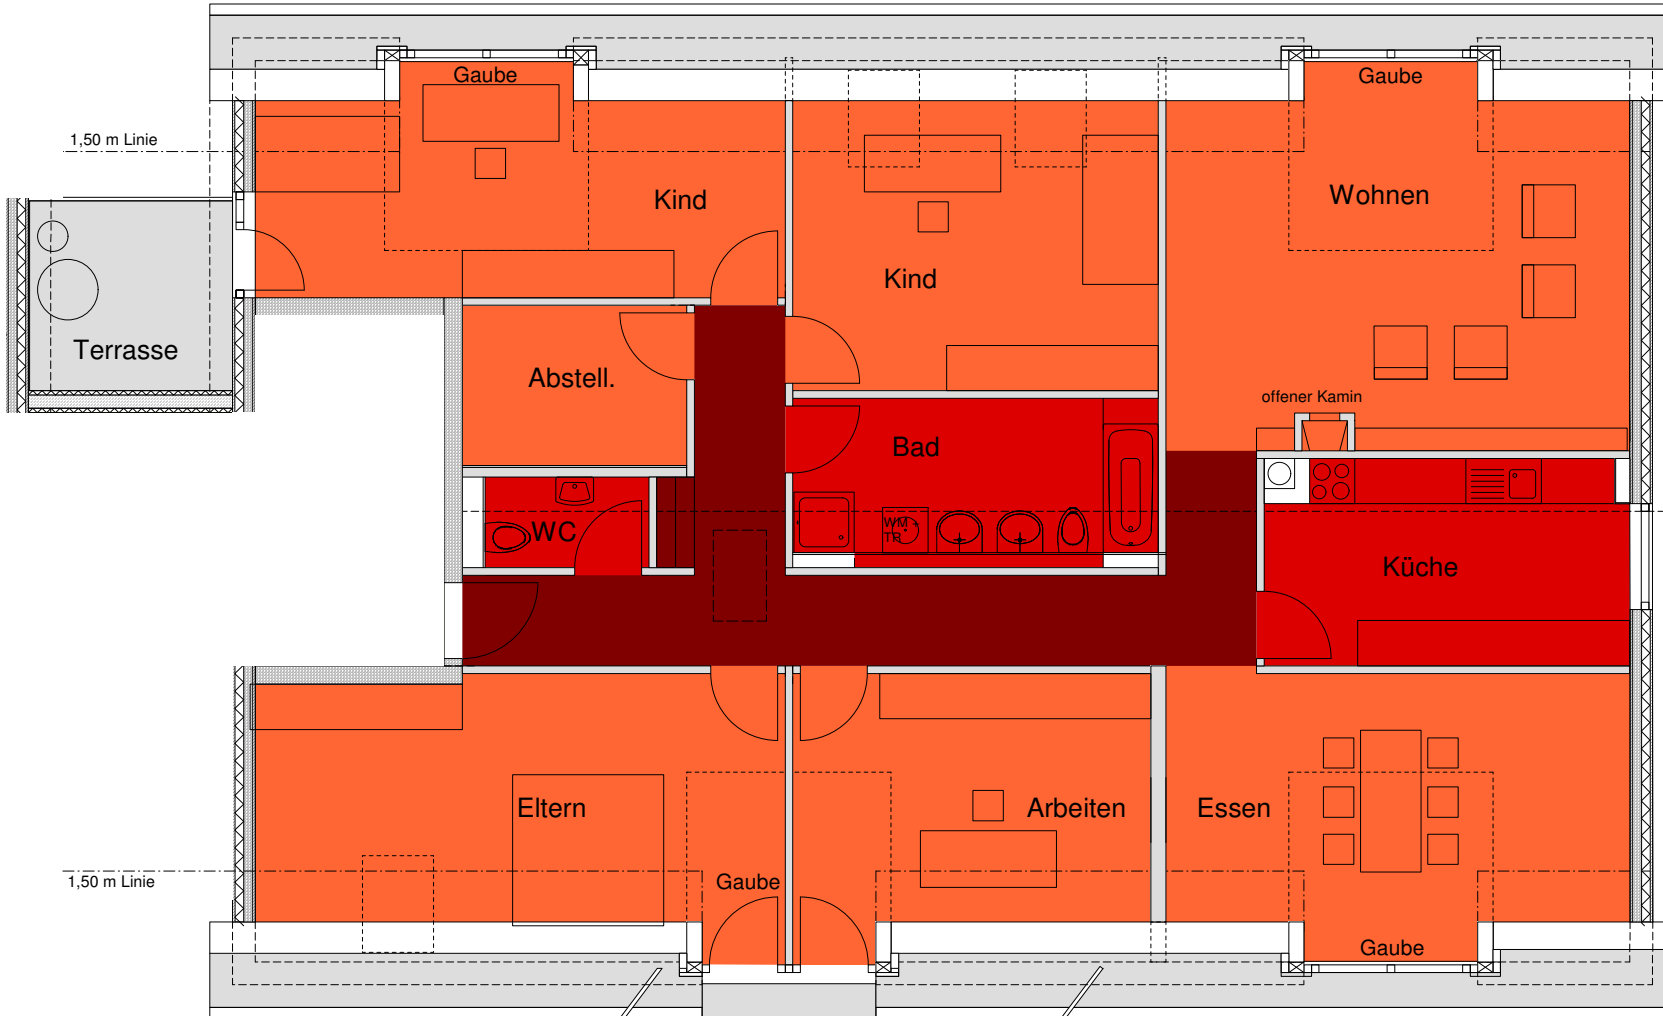


HAUS 4

3. Obergeschoß

Wohnung 28

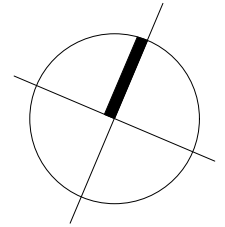

Kind	22,00 m ²
Kind	21,10 m ²
Eltern	25,80 m ²
Arbeiten	18,30 m ²
Abstellraum	6,30 m ²
WC	2,60 m ²
Flur	19,50 m ²
Küche	12,90 m ²
Bad	10,50 m ²
Essen	23,40 m ²
Wohnen	31,70 m ²
Terrasse (7,00 m ² x 0,5)	3,50 m ²
Terrasse (19,30 m ² x 0,5)	9,65 m ²

Summe m² 207,25 m²
 davon 32,40 m² unter 1,50 m
 zusätzlich anteilige Bühnenfläche

Alle Informationen entsprechen dem Stand der Drucklegung im Februar 2008. Die m²-Angaben sind zirka-Maße, bauübliche Toleranzen vorbehalten. Maßstab der Grundrisse, sofern nichts anderes angegeben, im Verhältnis 1:100. Nach DIN-Norm wurde die Grundfläche der Terrassen bzw. der Balkone zu maximal 50% bei der Wohnfläche angerechnet. Einrichtungsgegenstände unverbindliche Illustration. Irrtum und Änderungen sowie Zwischenverkauf vorbehalten. Haftung für Fehler ist ausgeschlossen.